

ΕΦΗΜΕΡΙΣ ΤΗΣ ΚΥΒΕΡΝΗΣΕΩΣ
ΤΗΣ ΕΛΛΗΝΙΚΗΣ ΔΗΜΟΚΡΑΤΙΑΣ

ΕΝ ΑΘΗΝΑΙΣ ΤΗ, 17 ΟΚΤΩΒΡΙΟΥ 1979 | ΤΕΥΧΟΣ ΤΕΤΑΡΤΟΝ | ΑΡΙΘΜΟΣ ΦΥΛΛΟΥ 576

ΠΕΡΙΕΧΟΜΕΝΑ

ΑΠΑΛΛΟΤΡΙΩΣΕΙΣ

ΑΠΟΦΑΣΕΙΣ

ΑΝΑΚΟΙΝΩΣΕΙΣ

ΠΟΛΕΟΔΟΜΙΑ

ΔΙΑΤΑΓΜΑΤΑ

ΑΝΑΚΟΙΝΩΣΕΙΣ

ΑΠΑΛΛΟΤΡΙΩΣΕΙΣ

ΑΝΑΚΟΙΝΩΣΕΙΣ

Ἀριθ. ΙΓ. 12606 (1)

Περὶ ἀναγκαστικῆς ἀπαλλοτριώσεως ἀγροτικῶν ἀκινήτων ἐκτάσεως 856 τ.μ. γιὰ τὴν κατασκευὴ τῆς ἐπαρχ. ὁδοῦ Ἀμαλιάδος–Τραγανοῦ–Γέφυρα.

Ο ΝΟΜΑΡΧΗΣ ΗΛΕΙΑΣ

Ἔχοντας ὑπόψη :

1. Τὶς διατάξεις τοῦ Ν.Δ. 797/71 «περὶ ἀναγκαστικῶν ἀπαλλοτριώσεων», σὲ συνδυασμό, μὲ τὶς διατάξεις τοῦ ἀρ. 139/71 Β.Δ. «περὶ τῆς ἁρμοδιότητος τῶν Νομαρχῶν πρὸς κήρυξιν ἀναγκαστικῶν τινων ἀπαλλοτριώσεων».
2. Τὶς διατάξεις τοῦ ἄρθρου 23 τοῦ ἀπὸ 25.11.1929 Δ/τος «περὶ κωδικοποιήσεως τῶν περὶ κατασκευῆς καὶ συντηρήσεως ὁδῶν κειμένων διατάξεων».
3. Τὴν Α.22505/28.8.75 ἀπόφαση τοῦ Νομάρχη Ἠλείας «περὶ ἀναλήψεως καὶ ἀσκήσεως ὑπὸ τοῦ Νομαρχου ἁρμοδιοτήτων κλπ.», ἀποφασίζουμε :

Κηρύσσουμε ἀναγκαστικῶς ἀπαλλοτριωτέα γιὰ λόγους δημόσιας ὠφέλειας, δηλαδὴ γιὰ τὴν κατασκευὴ τμήματος τοῦ ἐπαρχ. δρόμου Ἀμαλιάδος–Τραγανοῦ–Γέφυρα ἔκταση 856 μ2 περιοχῆς Κοινότητας Τραγανὸ Ν. Ἠλείας, ποὺ φαίνεται στὸ ἀπὸ 3.9.79 κτηματολογικὸ διάγραμμα καὶ κτηματολογικὸ πίνακα ποὺ σύνταξε ὁ πολιτικὸς Μηχ/κὸς Μαρ. Σταυρόπουλος καὶ ἔλεγξε καὶ θεώρησε ἡ Δ.Τ.Υ.Ν. Ἠλείας.

Στὴν παραπάνω ἔκταση ἔχουν δικαιώματα κυριότητας ὁ Κουρῆς Παναγιώτης τοῦ Νικολάου. Ἡ ἀπαλλοτρίωση κηρύσσεται γιὰ τὸ Δημόσιο καὶ ἡ Δαπάνη ποὺ θὰ ἀπαιτηθεῖ γιὰ τὴν ἐκτέλεσή της θὰ βαρύνει τὴν πίστωση τοῦ ἔργου ὁδὸς Ἀμαλιάδα–Τραγανὸ–Γέφυρα ποὺ χρηματοδοτεῖται ἀπὸ τὶς Δημ. Ἐπενδ. ΣΑΝΤ.

Ἡ ἀπόφαση αὐτὴ νὰ δημοσιευθεῖ στὴν Ἐφημερίδα τῆς Κυβερνήσεως.

Πύργος, 6 Σεπτεμβρίου 1979

Ὁ Νομάρχης
ΑΝΔΡΕΑΣ ΝΙΚΟΛΑΟΥ

Περὶ εἰδοποιήσεως τῆς γενομένης παρακαταθέσεως ἀποζημιώσεως λόγῳ ἀναγκαστικῆς ἀπαλλοτριώσεως ὑπὲρ τοῦ Σχολικοῦ Ταμείου τοῦ 4ου Δημοτικοῦ Σχολείου Νέας Σμύρνης–Ἀθηνῶν καὶ δαπάναις τοῦ Ὀργανισμοῦ Σχολικῶν Κτιρίων γηπέδου κειμένου ἐν Ν. Σμύρνῃ Ἀθηνῶν.

ΟΡΓΑΝΙΣΜΟΣ ΣΧΟΛΙΚΩΝ ΚΤΙΡΙΩΝ

Τὸ ἐν Ἀθήναις καὶ ἐπὶ τῆς ὁδοῦ Φαβιέρου 30 ἑδρεῦον Νομικὸν Πρόσωπον Δημοσίου Δικαίου ὑπὸ τὴν ἐπωνυμίαν «ΟΡΓΑΝΙΣΜΟΣ ΣΧΟΛΙΚΩΝ ΚΤΙΡΙΩΝ» εἰδοποιεῖ ὅτι, κηρυχθείσης ὑπὲρ τοῦ Σχολικοῦ Ταμείου τοῦ 4ου Δημοτικοῦ Σχολείου Νέας Σμύρνης–Ἀθηνῶν καὶ δαπάναις αὐτοῦ (ΟΣΚ) διὰ τῆς δημοσιεύσεως εἰς τὴν ἐφημερίδα τῆς Κυβερνήσεως (ΦΕΚ τ. Δ' 313/1976) τῆς ὑπ' ἀριθ. Π. 8753/6345/2.10.76 κοινῆς ἀποφάσεως τῶν Ὑπουργῶν Οἰκονομικῶν καὶ Ἐθνικῆς Παιδείας καὶ Θρησκευμάτων τῆς ἀπαλλοτριώσεως ἐκτάσεως ἐκ μέτρων τετραγωνικῶν 3354 κειμένης ἐν Ν. Σμύρνῃ–Ἀθηνῶν καὶ μεταξὺ τῶν ὁδῶν Λέσβου καὶ Ἁγίας Σοφίας κατέθεσεν εἰς τὸ ἐν Ἀθήναις ἑδρεῦον Ταμεῖον Παρακαταθηκῶν καὶ Δανείων τὴν δυνάμει τῆς ὑπ' ἀριθ. 815/77 ἀποφάσεως τοῦ Μονομελοῦς Πρωτοδικείου Ἀθηνῶν καθορισθεῖσαν ὑπὲρ τῶν φερομένων ὡς δικαιούχων ἀποζημίωσιν τῆς κατὰ τὰ ἄνω ἀπαλλοτριωθείσης ἐκτάσεως ἐκδοθέντος τοῦ ὑπ' ἀριθ. 551539/7.8.79 Γραμματίου συστάσεως παρακαταθήκης τοῦ ἐν λόγῳ Ταμείου διὰ ποσὸν 20.667.500 δραχμῶν.

Ἐν Ἀθήναις τῇ 3 Σεπτεμβρίου 1979

Ὁ Ἀναπληρωτὴς Γενικὸς Διευθυντὴς
ΔΗΜ. ΓΚΙΩΚΑΣ

(3)

Περὶ εἰδοποιήσεως τῆς γενομένης παρακαταθήκης ἀποζημιώσεως λόγῳ ἀναγκαστικῆς ἀπαλλοτριώσεως ὑπὲρ τοῦ Σχολικοῦ Ταμείου τοῦ 140οῦ Δημοτικοῦ Σχολείου Ἀθηνῶν καὶ δαπάναις τοῦ Ὀργανισμοῦ Σχολικῶν Κτιρίων γηπέδου κειμένου ἐν Ἀθήναις.

ΟΡΓΑΝΙΣΜΟΣ ΣΧΟΛΙΚΩΝ ΚΤΙΡΙΩΝ

Τὸ ἐν Ἀθήναις καὶ ἐπὶ τῆς ὁδοῦ Φαβιέρου 30 ἑδρεῦον Νομικὸν Πρόσωπον Δημοσίου Δικαίου ὑπὸ τὴν ἐπωνυμίαν «ΟΡΓΑΝΙΣΜΟΣ ΣΧΟΛΙΚΩΝ ΚΤΙΡΙΩΝ», εἰδοποιεῖ ὅτι, κηρυχθείσης ὑπὲρ τοῦ Σχολικοῦ Ταμείου τοῦ 140οῦ Δημοτικοῦ Σχολείου Ἀθηνῶν καὶ δαπάναις τοῦ Ὀργανισμοῦ, διὰ τῆς δημοσιεύσεως εἰς τὴν ἐφημερίδα τῆς Κυβερνήσεως (ΦΕΚ τ. Δ' 33/1978) τῆς ὑπ' ἀριθ. 12453/7868/30.1.78 κοινῆς ἀποφάσεως τῶν Ὑπουργῶν Οἰκονομικῶν καὶ Ἐθνικῆς Παιδείας καὶ Θρησκευμάτων τῆς ἀπαλλοτριώσεως ἐκτάσεως ἐκ μέτρων τετραγωνικῶν 2096, κειμένης ἐν Ἀθήναις καὶ παρὰ τὴν θέσιν «Προμπονᾶ» ἐπὶ τῆς ὁδοῦ Τελεσίου κατέθεσεν εἰς τὸ ἐν Ἀθήναις ἑδρεῦον Ταμεῖον Παρακαταθηκῶν καὶ Δανείων τὴν δυνάμει τῶν ὑπ' ἀριθ. 612/78 καὶ 3182/79 ἀποφάσεων τοῦ Μονομελοῦς Πρωτοδικείου Ἀθηνῶν καὶ Ἐφετείου Ἀθηνῶν καθορισθεῖσαν ὑπὲρ τῶν φερομένων ὡς δικαιούχων ἀποζημίωσιν τῆς κατὰ τὰ ἄνω ἀπαλλοτριωθείσης ἐκτάσεως ἐκδοθέντος τοῦ ὑπ' ἀριθ. 552072/11.8.79 Γραμματίου συστάσεως παρακαταθήκης τοῦ ἐν λόγῳ Ταμείου διὰ ποσὸν 22.990 δραχμῶν.

Ἐν Ἀθήναις τῇ 3 Σεπτεμβρίου 1979

Ὁ Ἀναπληρωτὴς Γενικὸς Διευθυντὴς
ΔΗΜ. ΓΚΙΩΚΑΣ

(4)

Περὶ εἰδοποιήσεως τῆς γενομένης παρακαταθέσεως ἀποζημιώσεως λόγῳ ἀναγκαστικῆς ἀπαλλοτριώσεως ὑπὲρ τοῦ Σχολικοῦ Ταμείου τοῦ Δημοτικοῦ Σχολείου Ἄνω Γλυφάδας–Ἀττικῆς καὶ δαπάναις τοῦ Ὀργανισμοῦ Σχολικῶν Κτιρίων γηπέδου κειμένου ἐν Γλυφάδᾳ Ἀττικῆς.

ΟΡΓΑΝΙΣΜΟΣ ΣΧΟΛΙΚΩΝ ΚΤΙΡΙΩΝ

Τὸ ἐν Ἀθήναις καὶ ἐπὶ τῆς ὁδοῦ Φαβιέρου 30 ἑδρεῦον Νομικὸν Πρόσωπον Δημοσίου Δικαίου ὑπὸ τὴν ἐπωνυμίαν «ΟΡΓΑΝΙΣΜΟΣ ΣΧΟΛΙΚΩΝ ΚΤΙΡΙΩΝ», εἰδοποιεῖ ὅτι, κηρυχθείσης ὑπὲρ τοῦ Σχολικοῦ Ταμείου τοῦ Δημοτικοῦ Σχολείου Ἄνω Γλυφάδας Ἀττικῆς καὶ δαπάναις τοῦ Ὀργανισμοῦ διὰ τῆς δημοσιεύσεως εἰς τὴν ἐφημερίδα τῆς Κυβερνήσεως (ΦΕΚ τ. Δ' 20/1977) τῆς ὑπ' ἀριθ. Λ. 30714/8529/27.1.1977 κοινῆς ἀποφάσεως τῶν Ὑπουργῶν Οἰκονομικῶν καὶ Ἐθνικῆς Παιδείας καὶ Θρησκευμάτων τῆς ἀπαλλοτριώσεως ἐκτάσεως ἐκ μέτρων τετραγωνικῶν 3690 κειμένης ἐν Ἄνω Γλυφάδᾳ Ἀττικῆς καὶ μεταξὺ τῶν ὁδῶν Παλμύρας–Πανιωνίας καὶ Λεωφόρου Ἀθηνῶν κατέθεσεν εἰς τὸ ἐν Ἀθήναις ἑδρεῦον Ταμεῖον Παρακαταθηκῶν καὶ Δανείων τὴν δυνάμει τῆς ὑπ' ἀριθ. 8506/78 ἀποφάσεως τοῦ Ἐφετείου Ἀθηνῶν καθορισθεῖσαν ὑπὲρ τῶν φερομένων ὡς δικαιούχων ἀποζημίωσιν τῆς κατὰ τὰ ἄνω ἀπαλλοτριωθείσης ἐκτάσεως ἐκδοθέντος τοῦ ὑπ' ἀριθ. 551244/3.8.79 Γραμματίου συστάσεως Παρακαταθήκης τοῦ ἐν λόγῳ Ταμείου διὰ ποσὸν 18.333.500 δραχμῶν.

Ἐν Ἀθήναις τῇ 3 Σεπτεμβρίου 1979

Ὁ Ἀναπληρωτὴς Γενικὸς Διευθυντὴς
ΔΗΜ. ΓΚΙΩΚΑΣ

(5)

Περὶ εἰδοποιήσεως τῆς γενομένης παρακαταθέσεως ἀποζημιώσεως λόγῳ ἀναγκαστικῆς ἀπαλλοτριώσεως ὑπὲρ τοῦ Σχολικοῦ Ταμείου τῆς Τεχνικῆς Σχολῆς Ἐλευσίνος Ἀττικῆς καὶ δαπάναις τοῦ Ὀργανισμοῦ Σχολικῶν Κτιρίων γηπέδου κειμένου ἐν Ἐλευσίνι Ἀττικῆς.

ΟΡΓΑΝΙΣΜΟΣ ΣΧΟΛΙΚΩΝ ΚΤΙΡΙΩΝ

Τὸ ἐν Ἀθήναις καὶ ἐπὶ τῆς ὁδοῦ Φαβιέρου 30 ἑδρεῦον Νομικὸν Πρόσωπον Δημοσίου Δικαίου ὑπὸ τὴν ἐπωνυμίαν «ΟΡΓΑΝΙΣΜΟΣ ΣΧΟΛΙΚΩΝ ΚΤΙΡΙΩΝ» εἰδοποιεῖ ὅτι κηρυχθείσης ὑπὲρ τοῦ Σχολικοῦ Ταμείου τῆς Τεχνικῆς Σχολῆς Ἐλευσίνας Ἀττικῆς καὶ δαπάναις τοῦ Ὀργανισμοῦ διὰ τῆς δημοσιεύσεως εἰς τὴν ἐφημερίδα τῆς Κυβερνήσεως (ΦΕΚ τ. Δ' 120/75) τῆς ὑπ' ἀριθ. Π.2790/1841/12.5.75 κοινῆς ἀποφάσεως τῶν Ὑπουργῶν Οἰκονομικῶν καὶ Ἐθνικῆς Παιδείας καὶ Θρησκευμάτων τῆς ἀπαλλοτριώσεως ἐκτάσεως ἐκ μέτρων τετραγωνικῶν 13.920 κειμένης ἐν Ἐλευσίνι Ἀττικῆς καὶ μεταξὺ τῶν ὁδῶν Ἐλευσῖνος καὶ Ἀεροδρομίου κατέθεσεν εἰς τὸ ἐν Ἀθήναις ἑδρεῦον Ταμεῖον Παρακαταθηκῶν καὶ Δανείων τὴν δυνάμει τῶν ὑπ' ἀριθ. 873/1976 καὶ 3398/77 ἀποφάσεων τοῦ Μονομελοῦς Πρωτοδικείου Ἀθηνῶν καὶ Ἐφετείου Ἀθηνῶν καθορισθεῖσαν ὑπὲρ τῶν φερομένων ὡς δικαιούχων ἀποζημίωσιν, τῆς κατὰ τὰ ἄνω ἀπαλλοτριωθείσης ἐκτάσεως ἐκδοθέντος τοῦ ὑπ' ἀριθ. 550253/30.7.79 Γραμματίου συστάσεως παρακαταθήκης τοῦ ἐν λόγῳ Ταμείου διὰ ποσὸν 129.400 δραχμῶν.

Ἐν Ἀθήναις τῇ 3 Σεπτεμβρίου 1979

Ὁ Ἀναπληρωτὴς Γενικὸς Διευθυντὴς
ΔΗΜ. ΓΚΙΩΚΑΣ

(6)

Περὶ εἰδοποιήσεως τῆς γενομένης παρακαταθέσεως ἀποζημιώσεως λόγῳ ἀναγκαστικῆς ἀπαλλοτριώσεως ὑπὲρ τοῦ Σχολικοῦ Ταμείου τοῦ 11ου Δημοτικοῦ Σχολείου Ἡλιουπόλεως Ἀττικῆς καὶ δαπάναις τοῦ Ὀργανισμοῦ Σχολικῶν Κτιρίων γηπέδου κειμένου ἐν Ἡλιουπόλει–Ἀττικῆς.

ΟΡΓΑΝΙΣΜΟΣ ΣΧΟΛΙΚΩΝ ΚΤΙΡΙΩΝ

Τὸ ἐν Ἀθήναις καὶ ἐπὶ τῆς ὁδοῦ Φαβιέρου 30 ἑδρεῦον Νομικὸν Πρόσωπον Δημοσίου Δικαίου ὑπὸ τὴν ἐπωνυμίαν «ΟΡΓΑΝΙΣΜΟΣ ΣΧΟΛΙΚΩΝ ΚΤΙΡΙΩΝ», εἰδοποιεῖ ὅτι, κηρυχθείσης ὑπὲρ τοῦ Σχολικοῦ Ταμείου τοῦ 11ου Δημοτικοῦ Σχολείου Ἡλιουπόλεως Ἀττικῆς καὶ δαπάναις αὐτοῦ (ΟΣΚ), διὰ τῆς δημοσιεύσεως εἰς τὴν ἐφημερίδα τῆς Κυβερνήσεως (ΦΕΚ τ. Δ' 275/78) τῆς ὑπ' ἀριθ. Π.4141/2084/27.5.78 κοινῆς ἀποφάσεως τῶν Ὑπουργῶν Οἰκονο-

μικῶν καὶ Ἐθνικῆς Παιδείας καὶ Θρησκευμάτων τῆς ἀπαλλοτριώσεως ἐκτάσεως ἐκ μέτρων τετραγωνικῶν 5658 κειμένης ἐν Ἡλιουπόλει Ἀττικῆς καὶ μεταξὺ τῶν ὁδῶν Τομπάζη καὶ Κοτζιᾶ (ΟΤ 595) κατέθεσεν εἰς τὸ ἐν Ἀθήναις ἑδρεῦον Ταμεῖον Παρακαταθηκῶν καὶ Δανείων τὴν δυνάμει τῆς ὑπ' ἀριθ. 398/79 ἀποφάσεως τοῦ Μονομελοῦς Πρωτοδικείου Ἀθηνῶν καθορισθεῖσαν ὑπὲρ τῶν φερομένων ὡς δικαιούχων ἀποζημίωσιν, τῆς κατὰ τὰ ἄνω ἀπαλλοτριωθείσης ἐκτάσεως ἐκδοθέντος τοῦ ὑπ' ἀριθ. 552073/11.8.79 Γραμματίου συστάσεως παρακαταθήκης τοῦ ἐν λόγῳ ταμείου διὰ ποσὸν 10.500.000 δραχμῶν.

Ἐν Ἀθήναις τῇ 3 Σεπτεμβρίου 1979

Ὁ Ἀναπληρωτὴς Γενικὸς Διευθυντὴς
ΔΗΜ. ΓΚΙΩΚΑΣ

(7)

Περὶ εἰδοποιήσεως τῆς γενομένης παρακαταθέσεως ἀποζημιώσεως λόγῳ ἀναγκαστικῆς ἀπαλλοτριώσεως ὑπὲρ τοῦ Σχολικοῦ Ταμείου τοῦ 3ου Δημοτικοῦ Σχολείου Συκεῶν Θεσσαλονίκης καὶ δαπάναις τοῦ Ὀργανισμοῦ Σχολικῶν Κτιρίων γηπέδου κειμένου ἐν Θεσσαλονίκῃ.

ΟΡΓΑΝΙΣΜΟΣ ΣΧΟΛΙΚΩΝ ΚΤΙΡΙΩΝ

Τὸ ἐν Ἀθήναις καὶ ἐπὶ τῆς ὁδοῦ Φαλήρου ἀριθ. 30 ἑδρεῦον Νομικὸν Πρόσωπον Δημ. Δικαίου ὑπὸ τὴν ἐπωνυμίαν «ΟΡΓΑΝΙΣΜΟΣ ΣΧΟΛΙΚΩΝ ΚΤΙΡΙΩΝ», εἰδοποιεῖ ὅτι, κηρυχθείσης ὑπὲρ τοῦ Σχολικοῦ Ταμείου τοῦ 3ου Δημοτικοῦ Σχολείου Συκεῶν Θεσσαλονίκης καὶ δαπάναις τοῦ Ὀργανισμοῦ διὰ τῆς δημοσιεύσεως εἰς τὴν Ἐφημερίδα τῆς Κυβερνήσεως (Φ.Ε.Κ. τ. Δ' 81/1978) τῆς ὑπ' ἀριθ. Π.12010/1792/26.1.1978 κοινῆς ἀποφάσεως τῶν Ὑπουργῶν Οἰκονομικῶν καὶ Ἐθνικῆς Παιδείας καὶ Θρησκευμάτων τῆς ἀπαλλοτριώσεως ἐκτάσεως ἐκ μέτρων τετραγωνικῶν 565.20 κειμένης ἐν Συκεοῖς Θεσσαλονίκης καὶ μεταξὺ τῶν ὁδῶν Τρανοῦ, Ἀραβύσσου καὶ Ἱπποκράτους κατέθεσεν εἰς τὸ ἐν Ἀθήναις ἑδρεῦον Ταμεῖον Παρακαταθηκῶν καὶ Δανείων τὴν δυνάμει τῆς ὑπ' ἀριθ. 940/79 ἀποφάσεως τοῦ Μονομελοῦς Πρωτοδικείου Θεσσαλονίκης καθορισθεῖσαν ὑπὲρ τῶν φερομένων ὡς δικαιούχων ἀποζημίωσιν, τῆς κατὰ τὰ ἄνω ἀπαλλοτριωθείσης ἐκτάσεως ἐκδοθέντος τοῦ ὑπ' ἀριθ.550255/30.7.79 Γραμματίου συστάσεως παρακαταθήκης τοῦ ἐν λόγῳ Ταμείου διὰ ποσὸν 2.400.000 δραχμῶν.

Ἐν Ἀθήναις τῇ 3 Σεπτεμβρίου 1979

Ὁ Ἀναπληρωτὴς Γενικὸς Διευθυντὴς
ΔΗΜ. ΓΚΙΩΚΑΣ

ΠΟΛΕΟΔΟΜΙΑ

ΔΙΑΤΑΓΜΑΤΑ

(8)

Περὶ ἐγκρίσεως τοῦ ρυμοτομικοῦ σχεδίου Σιβήρεως —Κασσανδρείας (Χαλκιδικῆς) καὶ καθορισμοῦ τῶν ὅρων καὶ περιορισμῶν δομήσεως τῶν οἰκοπέδων αὐτοῦ.

Ο ΠΡΟΕΔΡΟΣ ΤΗΣ ΕΛΛΗΝΙΚΗΣ ΔΗΜΟΚΡΑΤΙΑΣ

Ἔχοντες ὑπ' ὄψει:

1. Τὰς διατάξεις τοῦ ἀπὸ 17 Ἰουλίου 1923 Ν. Δ/τος «περὶ σχεδίων πόλεων κλπ.», ὡς μεταγενεστέρως ἐτροποποιήθησαν καὶ συνεπληρώθησαν καὶ εἰδικώτερον τῶν ἄρθρων 1, 3 καὶ 9 αὐτοῦ.

2. Τοῦ Ν.Δ. 8/1973 «περὶ Γ.Ο.Κ.», ὡς ἐτροποποιήθη διὰ τοῦ Ν.Δ. 205/1974 (ΦΕΚ 363/Α') καὶ εἰδικώτερον τῶν ἄρθρων 33 (παρ. 1), 34 (παρ. 1) καὶ 35 (παρ. 1 καὶ 5β) αὐτοῦ.

3. Τὴν ὑπ' ἀριθ. ΕΔ2/α/04/20/Φ.Θ.2.1.1./31.1.79 κοινὴν ἀπόφασιν τοῦ Πρωθυπουργοῦ καὶ τοῦ Ὑπουργοῦ Δημοσίων Ἔργων «περὶ ἀντικαταστάσεως τῆς ὑπ' ἀριθ. ΕΔ2/α/04/59/Φ.Θ.2.1.1./1978 ἀποφάσεως «περὶ μεταβιβάσεως ἁρμοδιοτήτων τοῦ Ὑπουργοῦ Δημοσίων Ἔργων εἰς τὸν Ὑφυπουργὸν τοῦ αὐτοῦ Ὑπουργείου» (ΦΕΚ 106/Β').

4. Τὰς ὑπ' ἀριθ. 1/1976, 94/1976 καὶ 106/1976 πράξεις τοῦ Δημοτικοῦ Συμβουλίου Κασσανδρείας Χαλκιδικῆς).

5. Τὰς ὑπ' ἀριθ. 896/1976, 1094/1976 καὶ 1134/1977 γνωμοδοτήσεις τοῦ Συμβουλίου Δημοσίων Ἔργων (Τμῆμα Μελετῶν).

5. Τὰς ὑπ' ἀριθ. 652/1979 καὶ 909/1979 γνωμοδοτήσεις τοῦ Συμβουλίου τῆς Ἐπικρατείας, προτάσει τοῦ ἐπὶ τῶν Δημοσίων Ἔργων Ὑφυπουργοῦ, ἀπεφασίσαμεν:

Ἄρθρον 1.

Ἐγκρίνεται τὸ ρυμοτομικὸν σχέδιον Σιβήρεως — Κασσανδρείας (Χαλκιδικῆς), ὡς ἐμφαίνεται εἰς τὰ ὑπὸ τοῦ Γενικοῦ Διευθυντοῦ Οἰκισμοῦ τεθεωρημένα διὰ τῆς ὑπ' ἀριθ. Γ. 26519/1979 πράξεως αὐτοῦ δύο (2) σχετικὰ πρωτότυπα διαγράμματα ὑπὸ κλίμακα 1 : 1.000, τῶν ὁποίων συνοπτικὰ ἀντίτυπα δημοσιεύονται μετὰ τοῦ παρόντος.

Ἄρθρον 2.

Κατὰ τὸ πρόσωπον τῶν οἰκοπέδων, ᾠκοδομημένων ἢ μή, τῶν κειμένων ἐντὸς τῆς ὡς ἄνω ἐγκρινομένης περιοχῆς, ἐπιβάλλεται προκήπιον πλάτους τεσσάρων (4,00), ὀκτὼ (8) καὶ δέκα (10,00) μέτρων, ὡς ἐμφαίνεται εἰς τὰ ἐν ἄρθρῳ 1 τοῦ παρόντος μνημονευόμενα διαγράμματα.

Ἄρθρον 3.

Τὰ ἐλάχιστα ὅρια ἐμβαδοῦ καὶ διαστάσεων, ὡς καὶ οἱ λοιποὶ ὅροι καὶ περιορισμοὶ δομήσεως τῆς διὰ τοῦ ἄρθρου 1 τοῦ παρόντος ἐγκρινομένης περιοχῆς, ὁρίζονται ὡς κατωθι:

1. Οἰκοδομικὸν σύστημα τὸ πανταχόθεν ἐλεύθερον.

2. Ἐλάχιστον πρόσωπον δέκα πέντε (15) μέτρα.
Ἐλάχιστον βάθος εἴκοσι πέντε (25) μέτρα.
Ἐλάχιστον ἐμβαδὸν τετρακόσια (400) τετρ. μέτρα.

3.α) Ποσοστὸν καλύψεως τριάκοντα ἐπὶ τοῖς ἑκατὸν (30%) τῆς ἐπιφανείας τοῦ οἰκοπέδου.

β) Ἐπὶ τοῦ χώρου τοῦ προβλεπομένου δι' ἀγοράν, ὡς οὗτος ἐμφαίνεται εἰς τὰ ἐν ἄρθρῳ 1 τοῦ παρόντος διαγράμματος, ἐπιτρέπεται ἡ ἀνέγερσις κτισμάτων ἐφ' ὁλοκλήρου τῆς δι' ἐρυθροῦ περιγράμματος προσδιοριζομένης ἐπιφανείας τοῦ χώρου τούτου, ὡς εἰδικώτερον ἐμφαίνεται εἰς τὰ ὡς ἄνω διαγράμματα.

4. Μέγιστος ἐπιτρεπόμενος ἀριθμὸς ὀρόφων δύο (2) μὲ μέγιστον αὐτῶν ὕψος ἑπτὰ καὶ ἥμισυ (7,50) μέτρα.

5. Ἐπιβάλλεται ἡ ἐπικάλυψις τῶν οἰκοδομῶν διὰ στέγης ἐκ βυζαντινῶν κεράμων.

6. Μέγιστος συντελεστὴς δομήσεως ἓξ (0,6) δέκατα.


7. Τὰ κτίσματα νὰ ἔχουν κουφώματα ξύλινα καὶ κιγκλιδώματα ἐξωστῶν καὶ ἐξωτερικῶν κλιμάκων συμπαγῆ ἢ ξύλινα.


Εἰς τὸν αὐτὸν ἐπὶ τῶν Δημοσίων Ἔργων Ὑφυπουργόν, ἀνατίθεμεν τὴν δημοσίευσιν καὶ ἐκτέλεσιν τοῦ παρόντος Διατάγματος.

Ἐν Ἀθήναις τῇ 21 Σεπτεμβρίου 1979

Ο ΠΡΟΕΔΡΟΣ ΤΗΣ ΔΗΜΟΚΡΑΤΙΑΣ
ΚΩΝΣΤΑΝΤΙΝΟΣ Δ. ΤΣΑΤΣΟΣ


Ο ΥΦΥΠΟΥΡΓΟΣ ΔΗΜΟΣΙΩΝ ΕΡΓΩΝ
ΣΤΕΦΑΝΟΣ ΜΑΝΟΣ

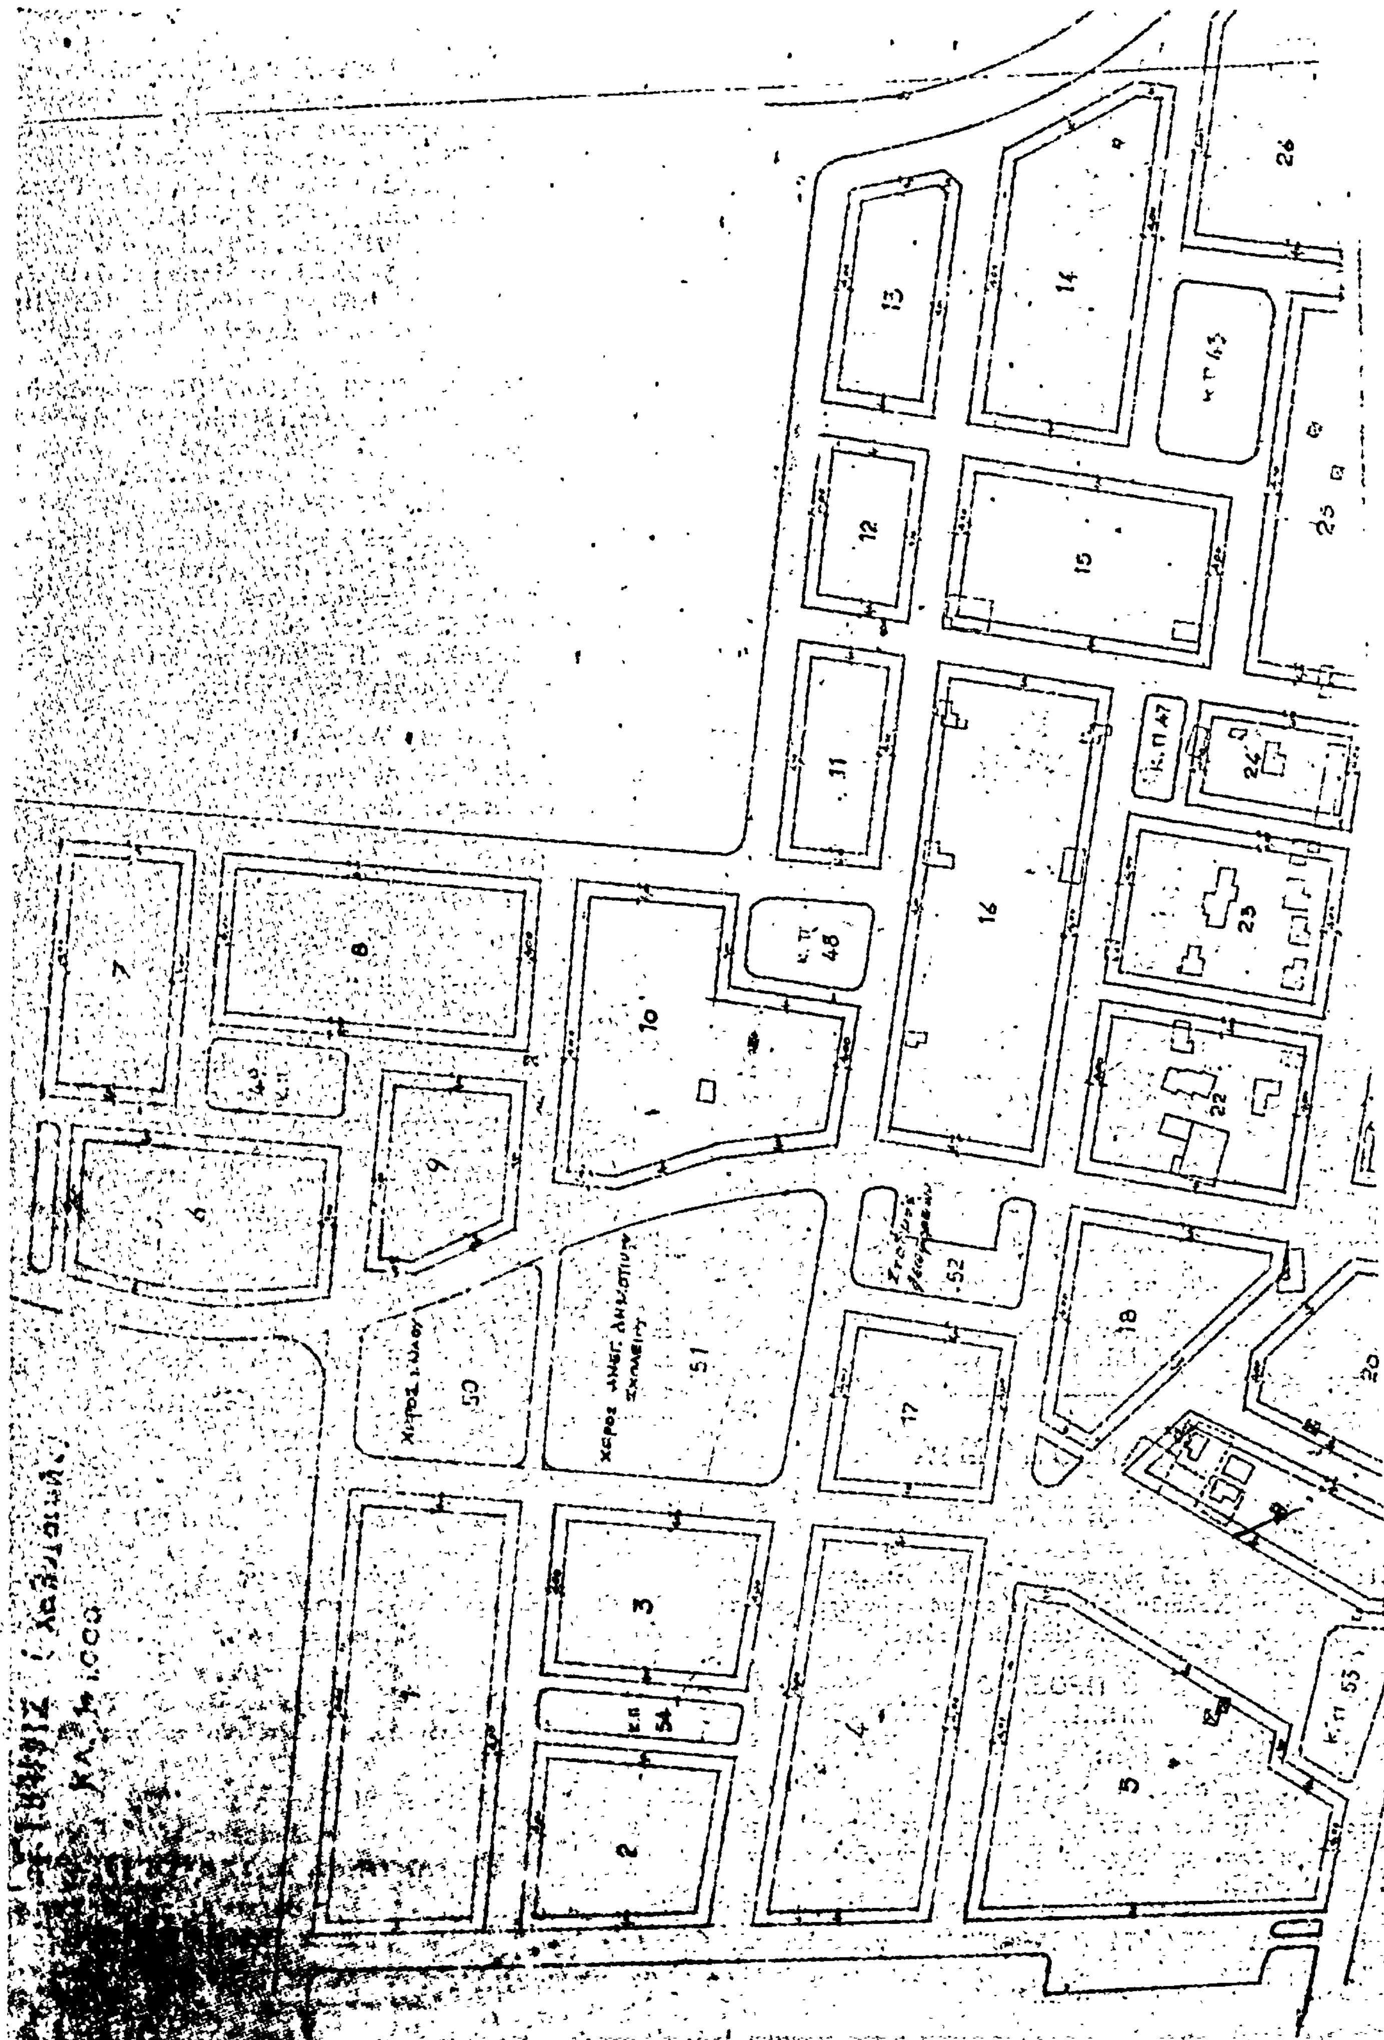

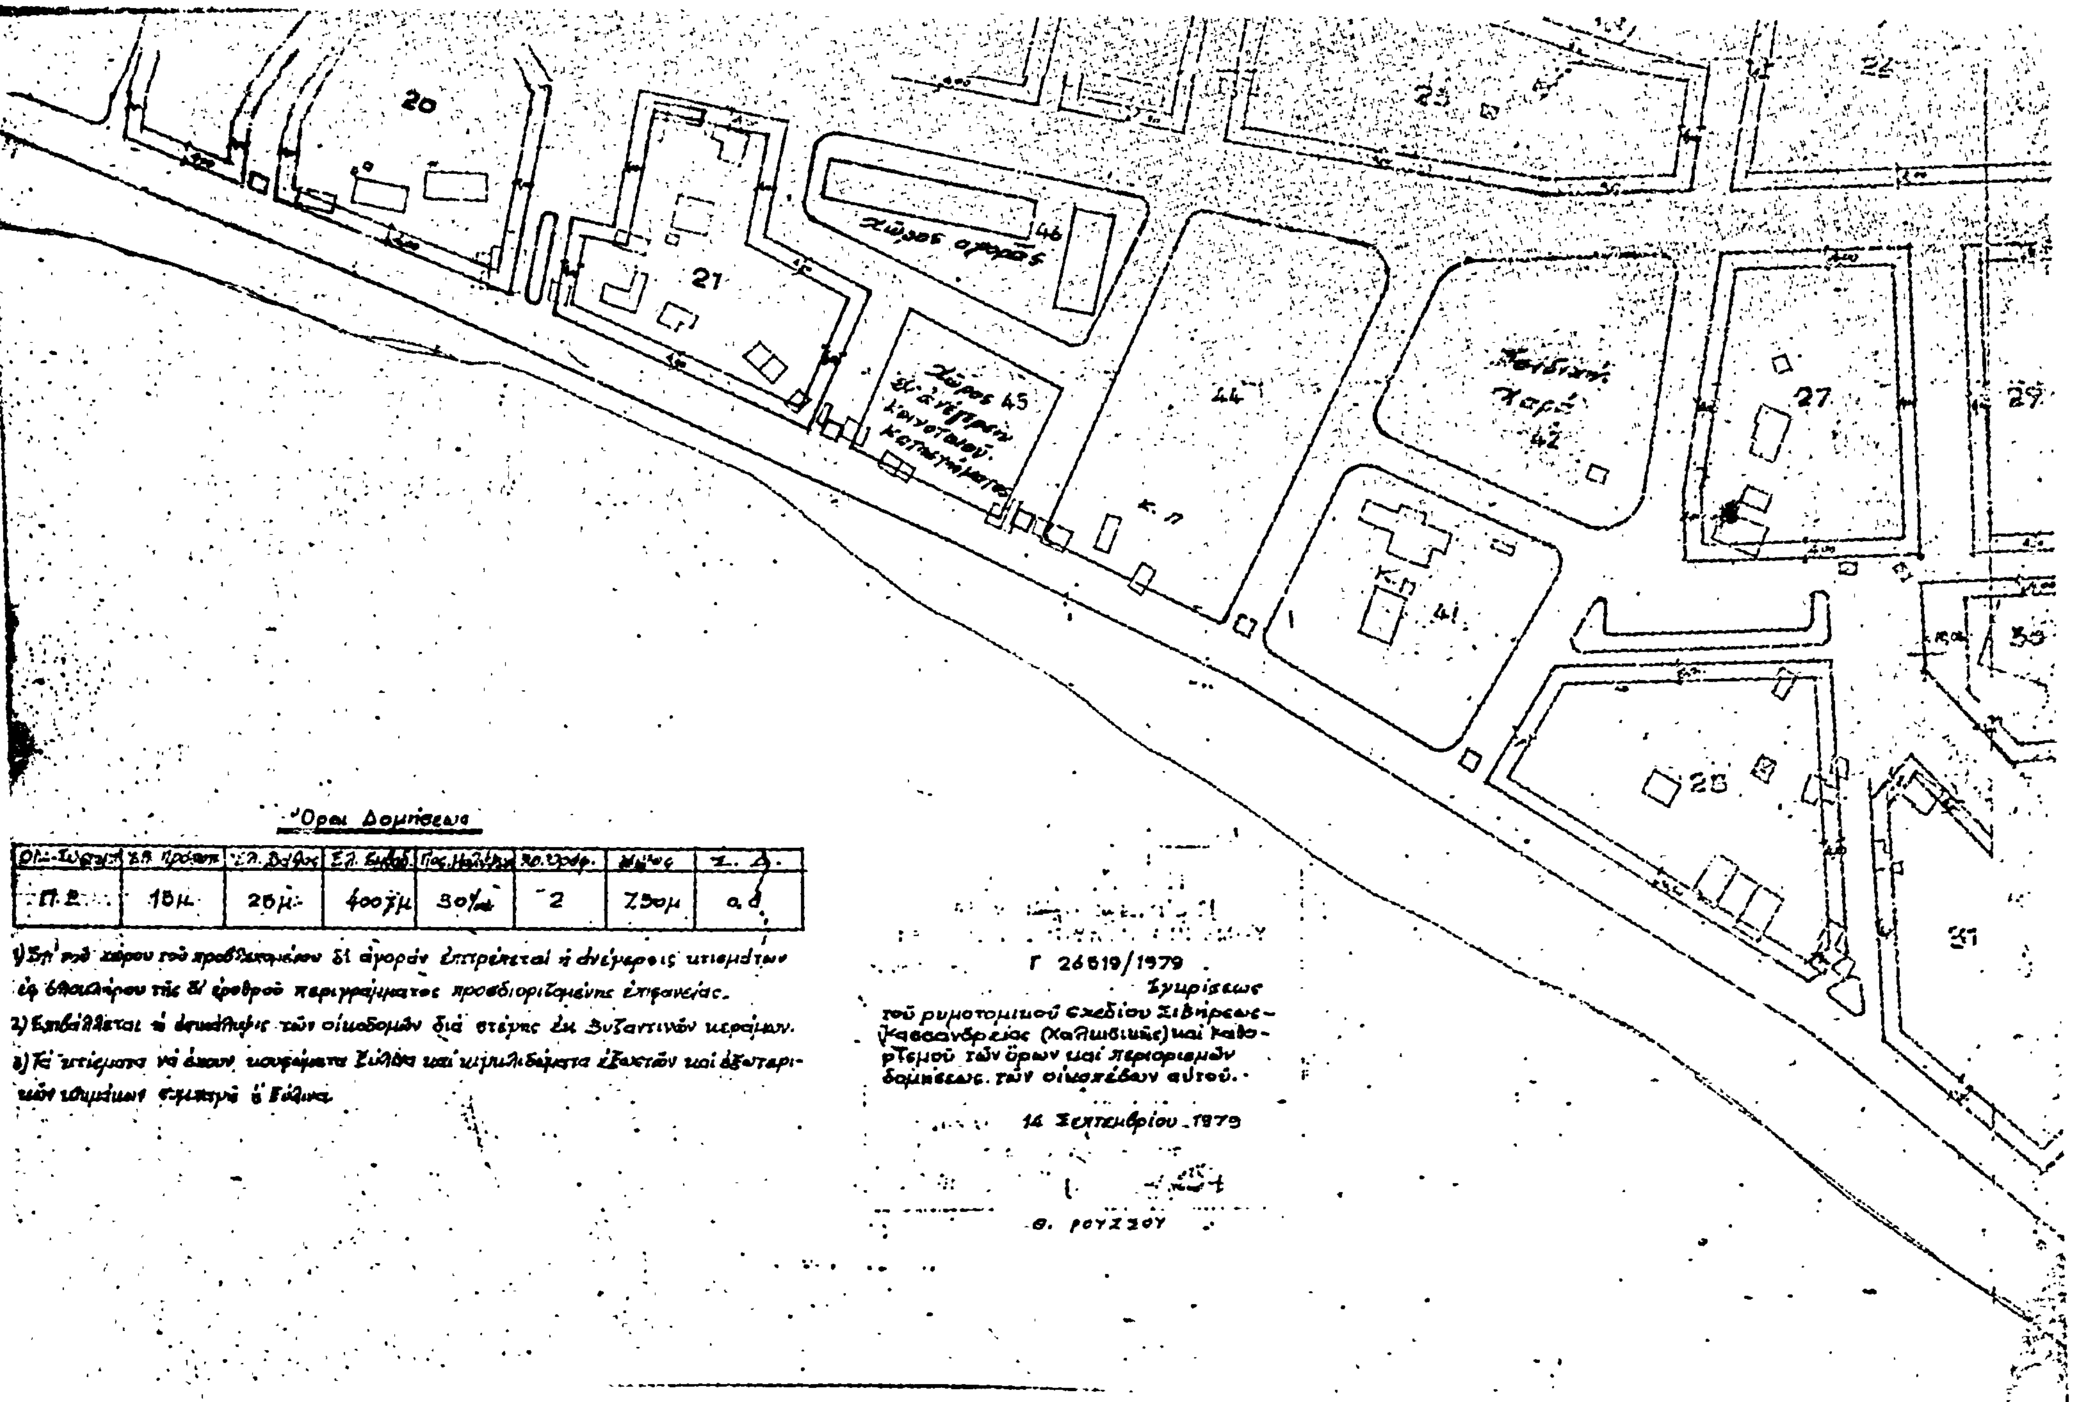

Ολ. Συγκρ.	Ελ. Πρόσωπ.	Ελ. Βάθος	Ελ. Εμβαδ.	Ποσ. Καλύψ.	Αρ. Ορόφ.	Ύψος	Σ. Δ.
Π.Ε.	15μ.	20μ.	400τμ	30%	2	7,50μ	0,8

Σ. ΙΒΗΡΙΣ (Χαλκιδικῆς)
Κλ. 1:1000

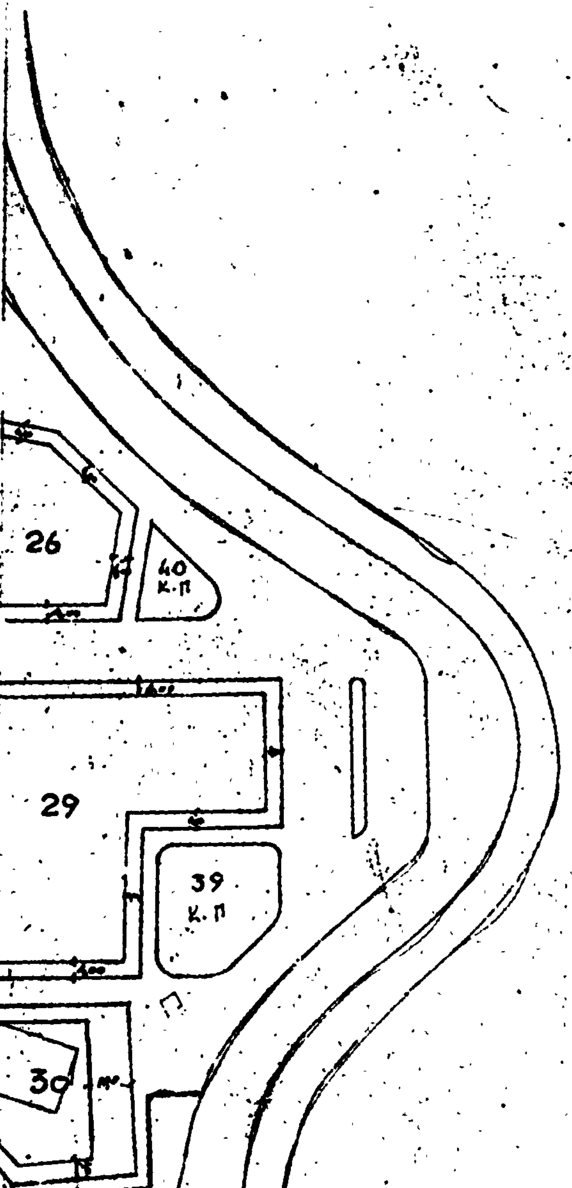

Γ 26519/1979
Ἐγκρίσεως
τοῦ ρυμοτομικοῦ σχεδίου Σ. Ιβήρεως - Κασσανδρείας (Χαλκιδικῆς) καί καθορισμοῦ τῶν ὅρων καί περιορισμῶν δομήσεως τῶν οἰκοπέδων αὐτοῦ.

14 Σεπτεμβρίου 1979

Ο ΡΟΥΣΣΟΥ


Ὅροι Δομήσεως

Ον. Σύστημ.	Ελ. Πρόσωπ.	Ελ. Βάθος	Ελ. Εμβαδ.	Ποσ. Κάλυψ.	Αρ. Ορόφ.	Ύψος	Σ. Δ.
Π.Ε.	15 μ.	25 μ.	400 τ.μ.	30%	2	7,50 μ.	0,6

1) Ἐπί τοῦ χώρου τοῦ προβλεπομένου δι' ἀγοράν ἐπιτρέπεται ἡ ἀνέγερσις κτισμάτων ἐξ ὁλοκλήρου τῆς δι' ἐρυθροῦ περιγράμματος προσδιοριζομένης ἐπιφανείας.

2) Ἐπιβάλλεται ἡ ἐπικάλυψις τῶν οἰκοδομῶν διά στέγης ἐκ βυζαντινῶν κεράμ[ων]

3) Τά κτίσματα νά ἔχουν κουφώματα ξύλινα καί κιγκλιδώματα ἐξωστῶν καί ἐξωτ[ερικῶν] κλιμάκων σιδηρᾶ ἤ ξύλινα. -

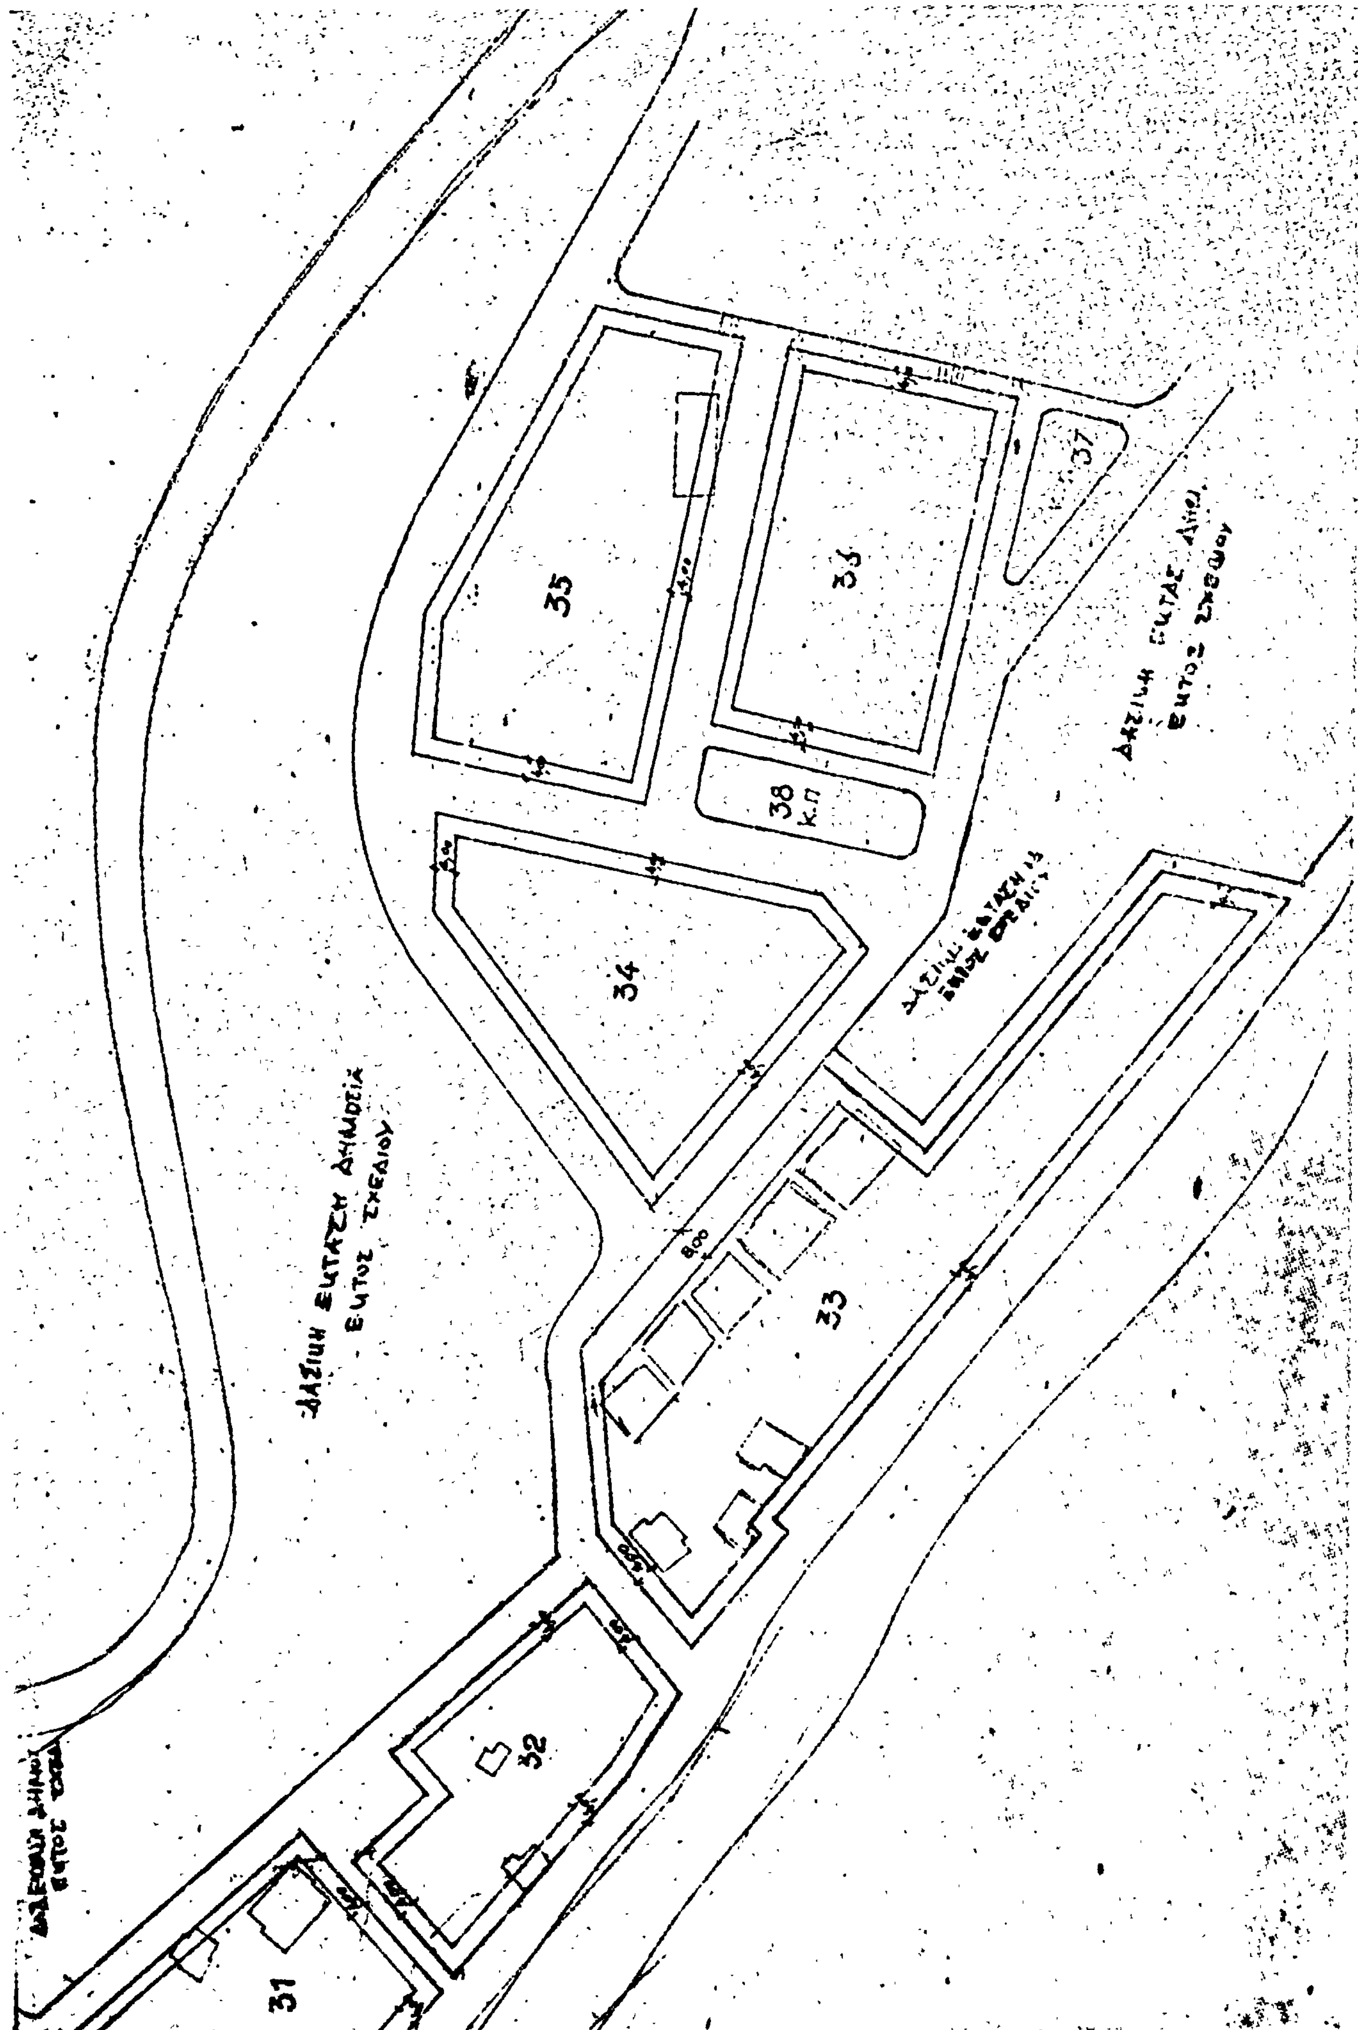
31
32
33
34
35
36
37
38
Κ.Π

ΑΝΑΚΟΙΝΩΣΕΙΣ

(9)

Περὶ εἰδοποιήσεως τῆς γενομένης παρακαταθέσεως ἀποζημιώσεως ρυμοτομικῆς ἐκτάσεως ὑπὲρ τῶν Σχολικῶν Ταμείων τοῦ 3ου καὶ 5ου Δημοτικῶν Σχολείων Νέας Σμύρνης–'Αθηνῶν καὶ δαπάναις τοῦ 'Οργανισμοῦ Σχολικῶν Κτιρίων γηπέδου κειμένου ἐν Ν. Σμύρνῃ 'Αθηνῶν.

ΟΡΓΑΝΙΣΜΟΣ ΣΧΟΛΙΚΩΝ ΚΤΙΡΙΩΝ

Τὸ ἐν 'Αθήναις καὶ ἐπὶ τῆς ὁδοῦ Φαβιέρου 30 ἑδρεῦον Νομικὸν Πρόσωπον Δημοσίου Δικαίου ὑπὸ τὴν ἐπωνυμίαν «ΟΡΓΑΝΙΣΜΟΣ ΣΧΟΛΙΚΩΝ ΚΤΙΡΙΩΝ», εἰδοποιεῖ ὅτι, ρυμοτομηθείσης ὑπὲρ τῶν Σχολικῶν Ταμείων τοῦ 3ου καὶ 5ου Δημοτικῶν Σχολείων Νέας Σμύρνης 'Αθηνῶν καὶ δαπάναις τοῦ 'Οργανισμοῦ δυνάμει τῆς ὑπ' ἀριθ. 131/1955 πράξεως προσκυρώσεως καὶ ἀναλογισμοῦ ἐκτάσεως ἐκ μέτρων τετραγωνικῶν 331,64 κειμένης ἐν Ν. Σμύρνῃ 'Αθηνῶν καὶ μεταξὺ τῶν δρόμων Ζαρίφη, Π. Πατρῶν Γερμανοῦ καὶ Ζωοδόχου Πηγῆς κατέθεσεν εἰς τὸ ἐν 'Αθήναις ἑδρεῦον Ταμεῖον Παρακαταθηκῶν καὶ Δανείων τὴν δυνάμει τῶν ὑπ' ἀριθ. 1681/61 καὶ 8735/78 ἀποφάσεων τοῦ Μονομελοῦς Πρωτοδικείου 'Αθηνῶν καὶ 'Εφετείου 'Αθηνῶν καθορισθεῖσαν ὑπὲρ τῶν φερομένων ὡς δικαιούχων ἀποζημίωσιν τῆς κατὰ τὰ ἄνω ρυμοτομηθείσης ἐκτάσεως, ἐκδοθέντος τοῦ ὑπ' ἀριθ. 551242/3.8.79 Γραμματίου συστάσεως παρακαταθήκης τοῦ ἐν λόγῳ Ταμείου διὰ ποσὸν 265.312 δραχμῶν.

'Εν 'Αθήναις τῇ 3 Σεπτεμβρίου 1979

'Ο 'Αναπληρωτὴς Γενικὸς Διευθυντὴς
ΔΗΜ. ΓΚΙΩΚΑΣ

ΑΠΟ ΤΟ ΕΘΝΙΚΟ ΤΥΠΟΓΡΑΦΕΙΟ